


Reference material
納骨堂+集合墓参考資料
2

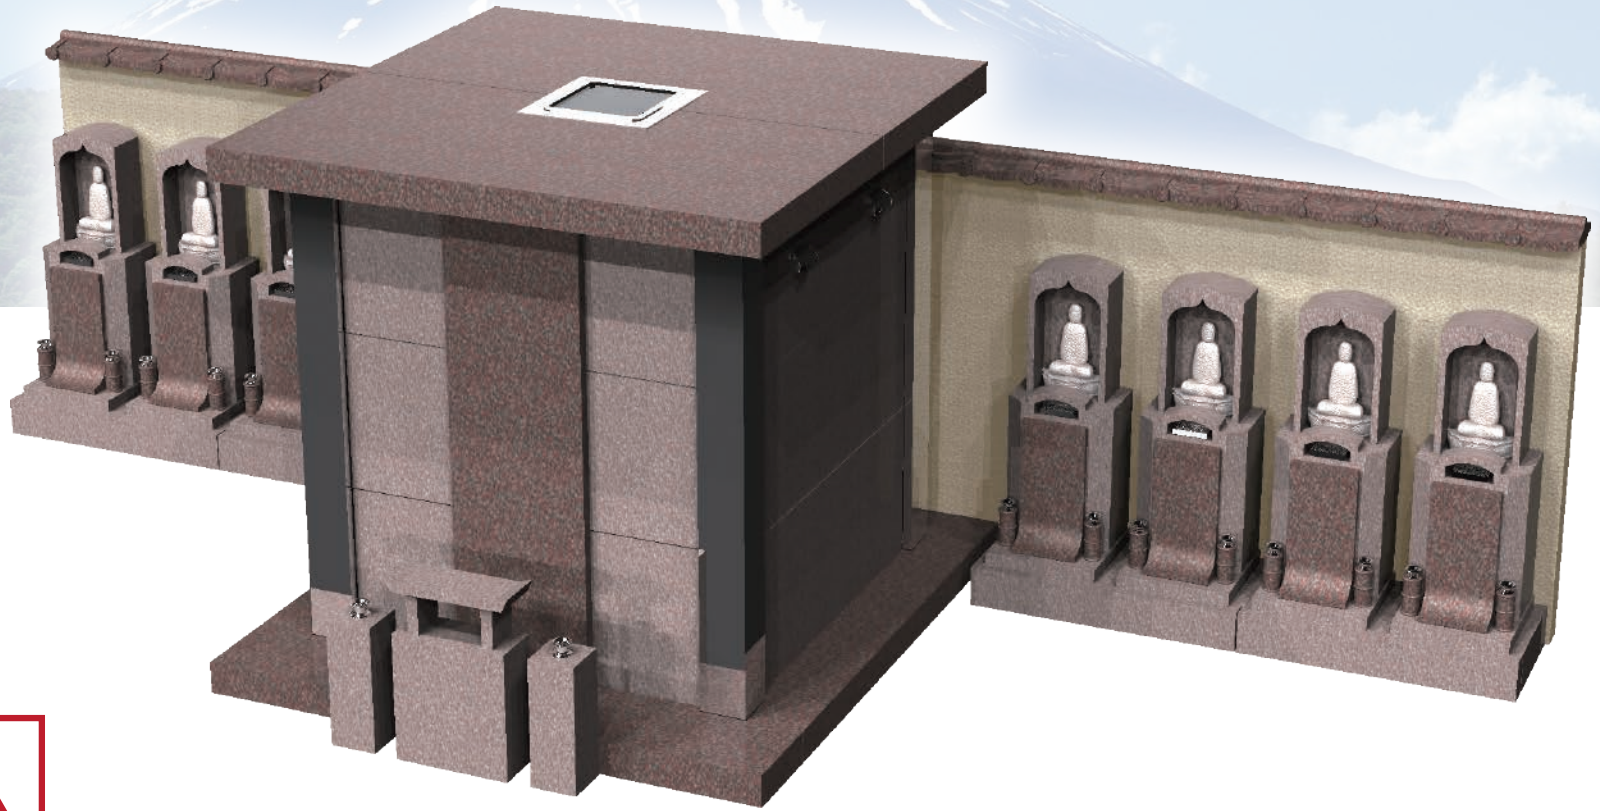

・原案のまま複製不可

仕 様	大きさ	[納骨堂+集合墓]	前幅 7,500×奥行 2,980×高さ 2,350 mm
	敷地面積		22.35 m ²
	総才数	[納骨堂+集合墓]	約 165才/式