


納骨堂 + 集合墓参考資料 3

Reference material

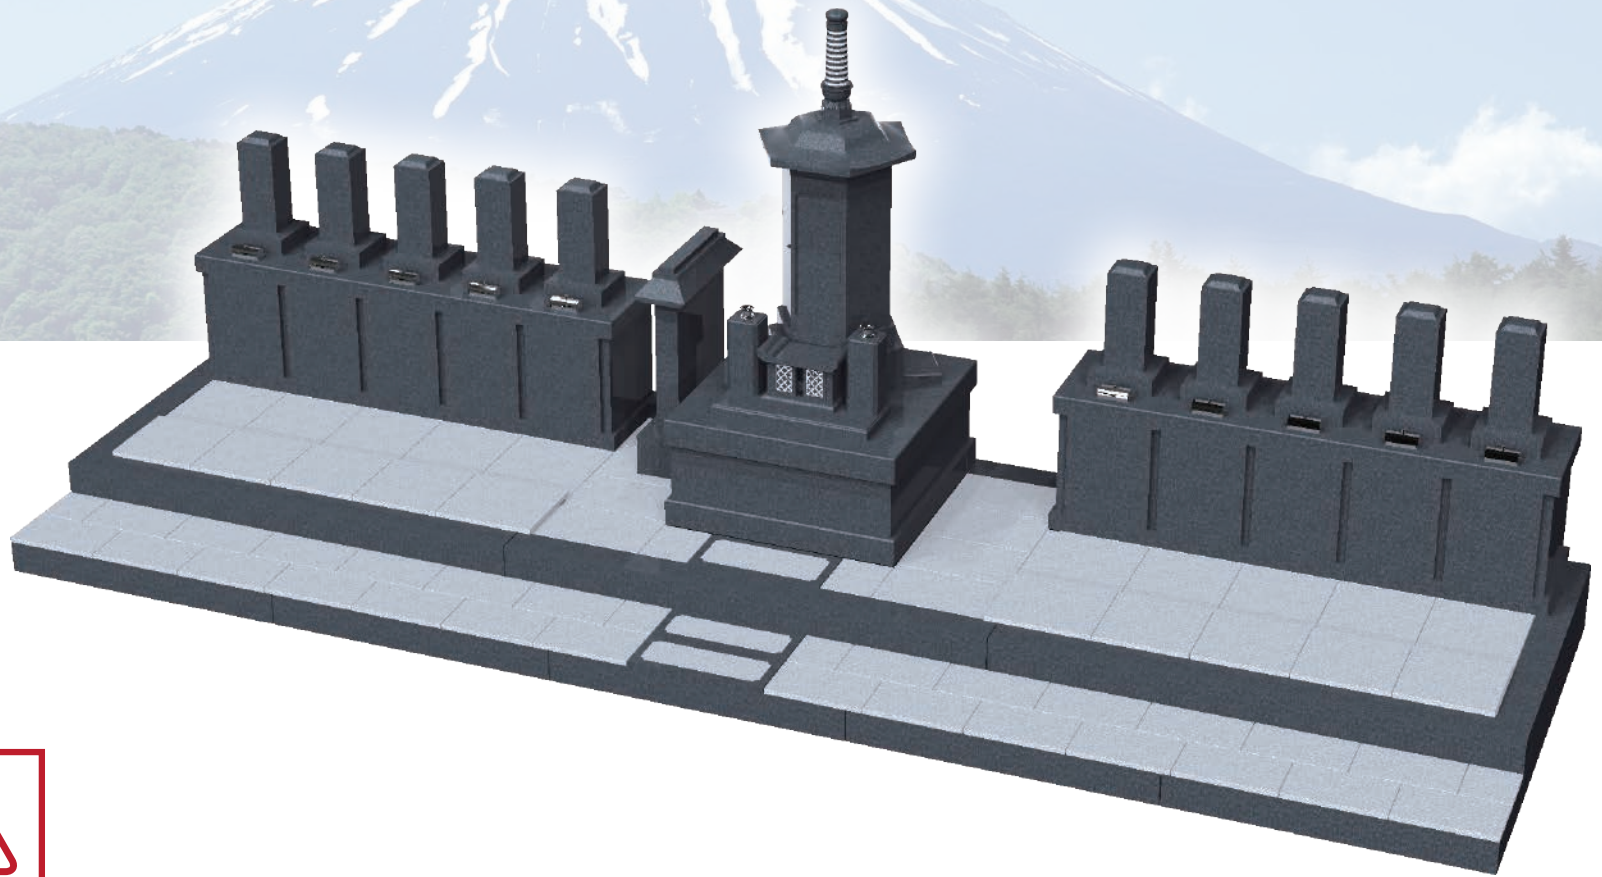

・九州地域提案不可
・原案のまま複製不可

仕様	大きさ	[納骨堂+集合墓]	前幅 8,270 × 奥行 2,550 × 高さ 3,180 mm
	敷地面積		21.09 m ²
	総才数	[納骨堂+集合墓]	約 210才/式