


Reference material
 納骨堂+集合墓参考資料
 4

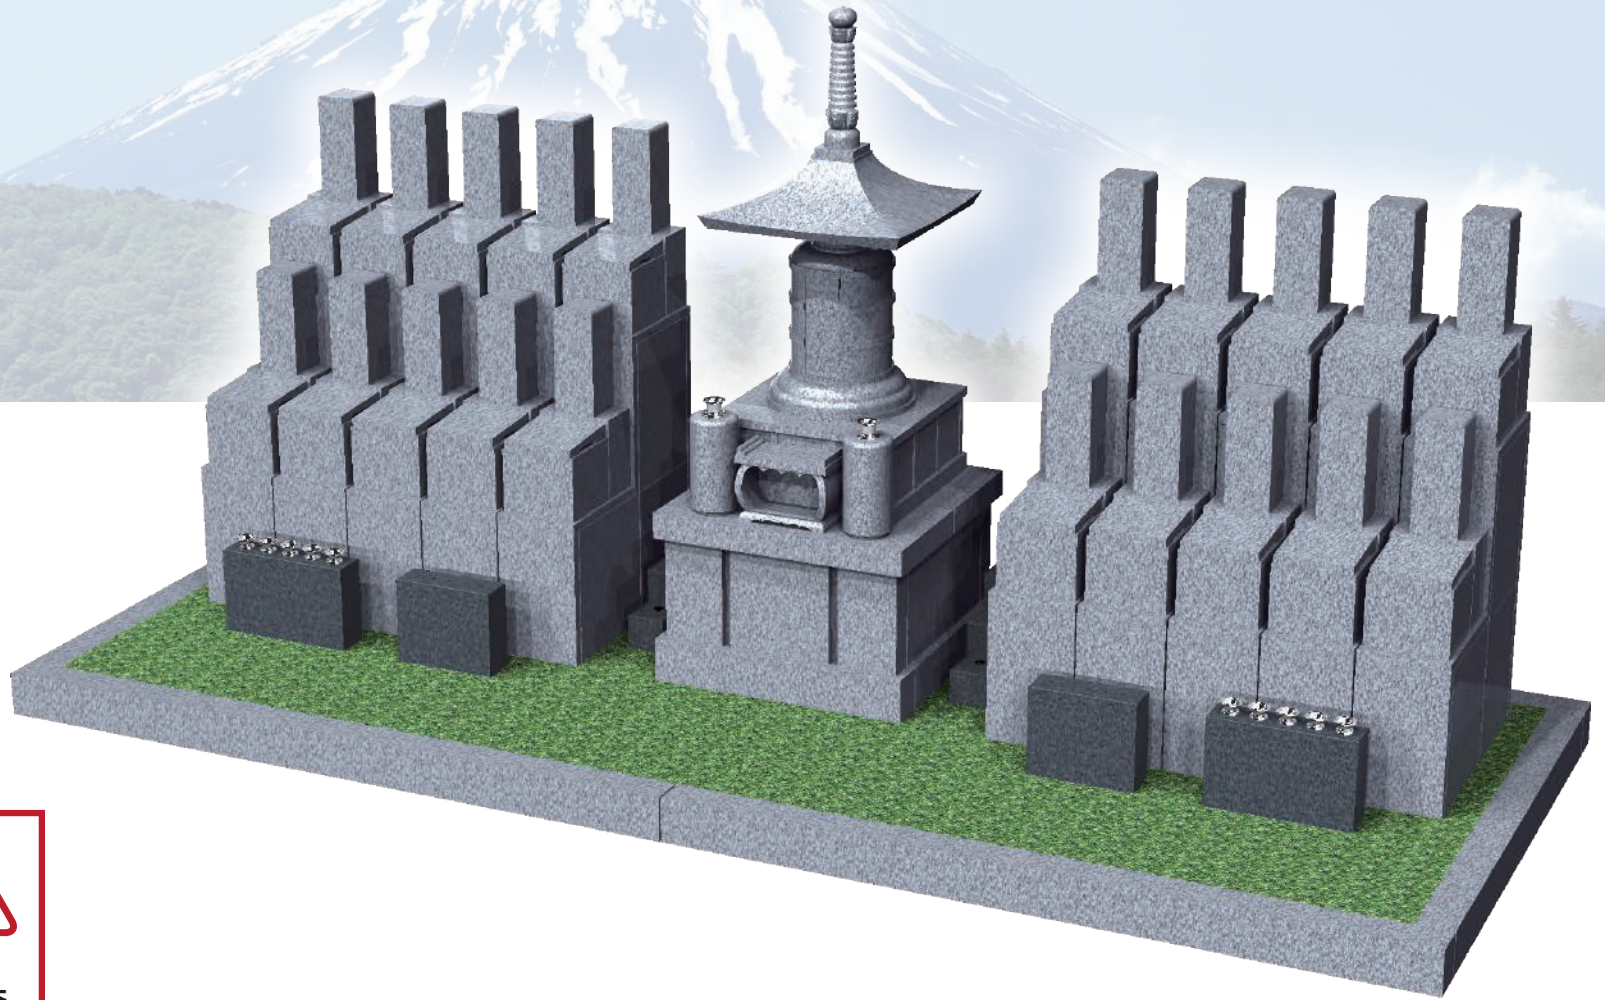

- ・奈良県地域提案不可
- ・原案のまま複製不可

仕様	大きさ	[納骨堂+集合墓]	前幅 5,000 × 奥行 2,000 × 高さ 2,420 mm
	敷地面積		10.00 m ²
	総才数	[納骨堂+集合墓]	約 90才/式