


Reference material  
 納骨堂+集合墓参考資料  
 5

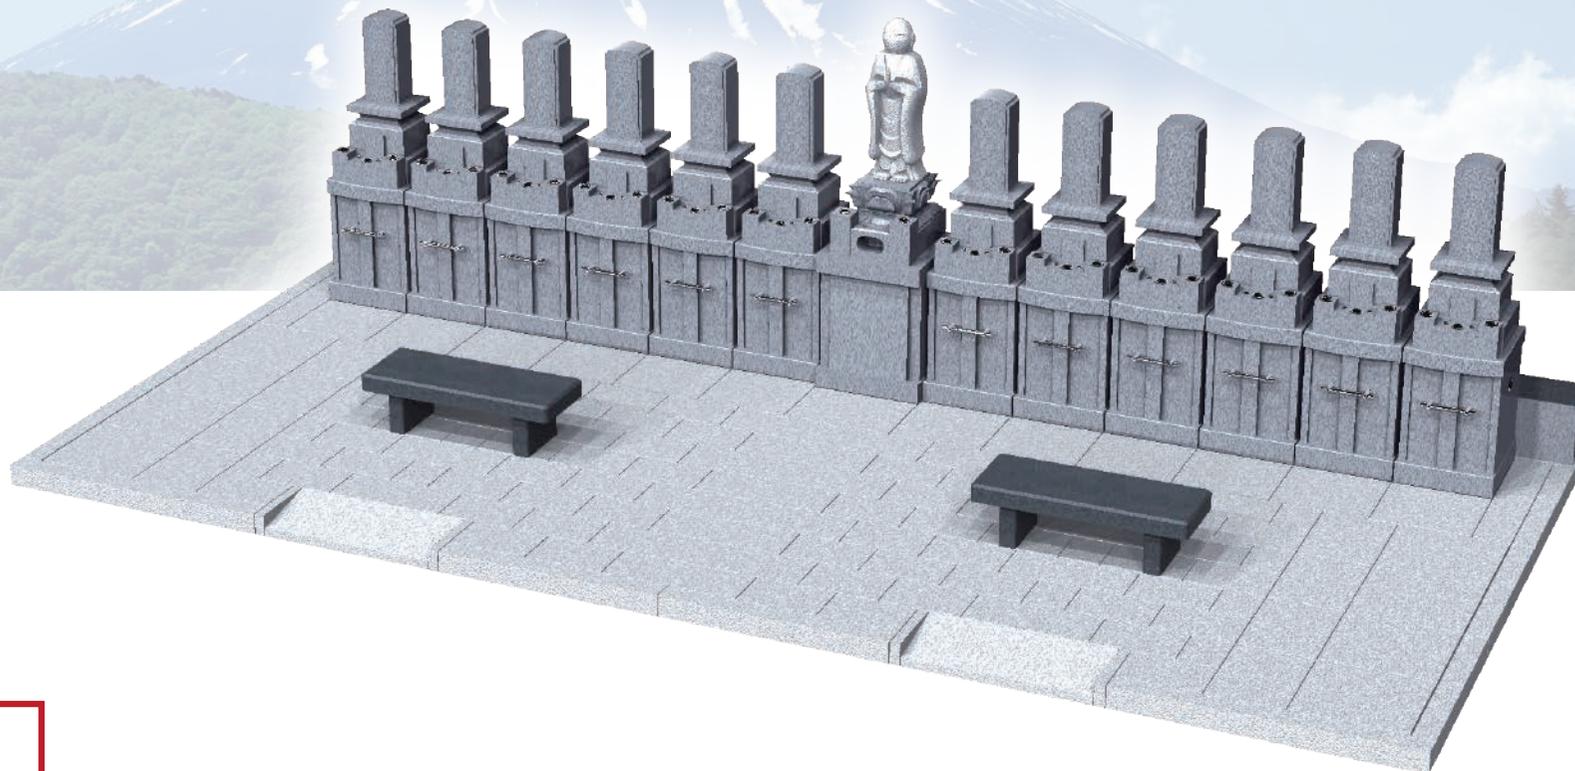

・九州地域提案不可  
 ・原案のまま複製不可

仕様	大きさ	[ 納骨堂+集合墓 ]	前幅 8,050 × 奥行 3,600 × 高さ 2,290 mm
	敷地面積		28.98 m <sup>2</sup>
	総才数	[ 納骨堂+集合墓 ]	約 180才/式