


Reference material
 納骨堂+集合墓参考資料
 8

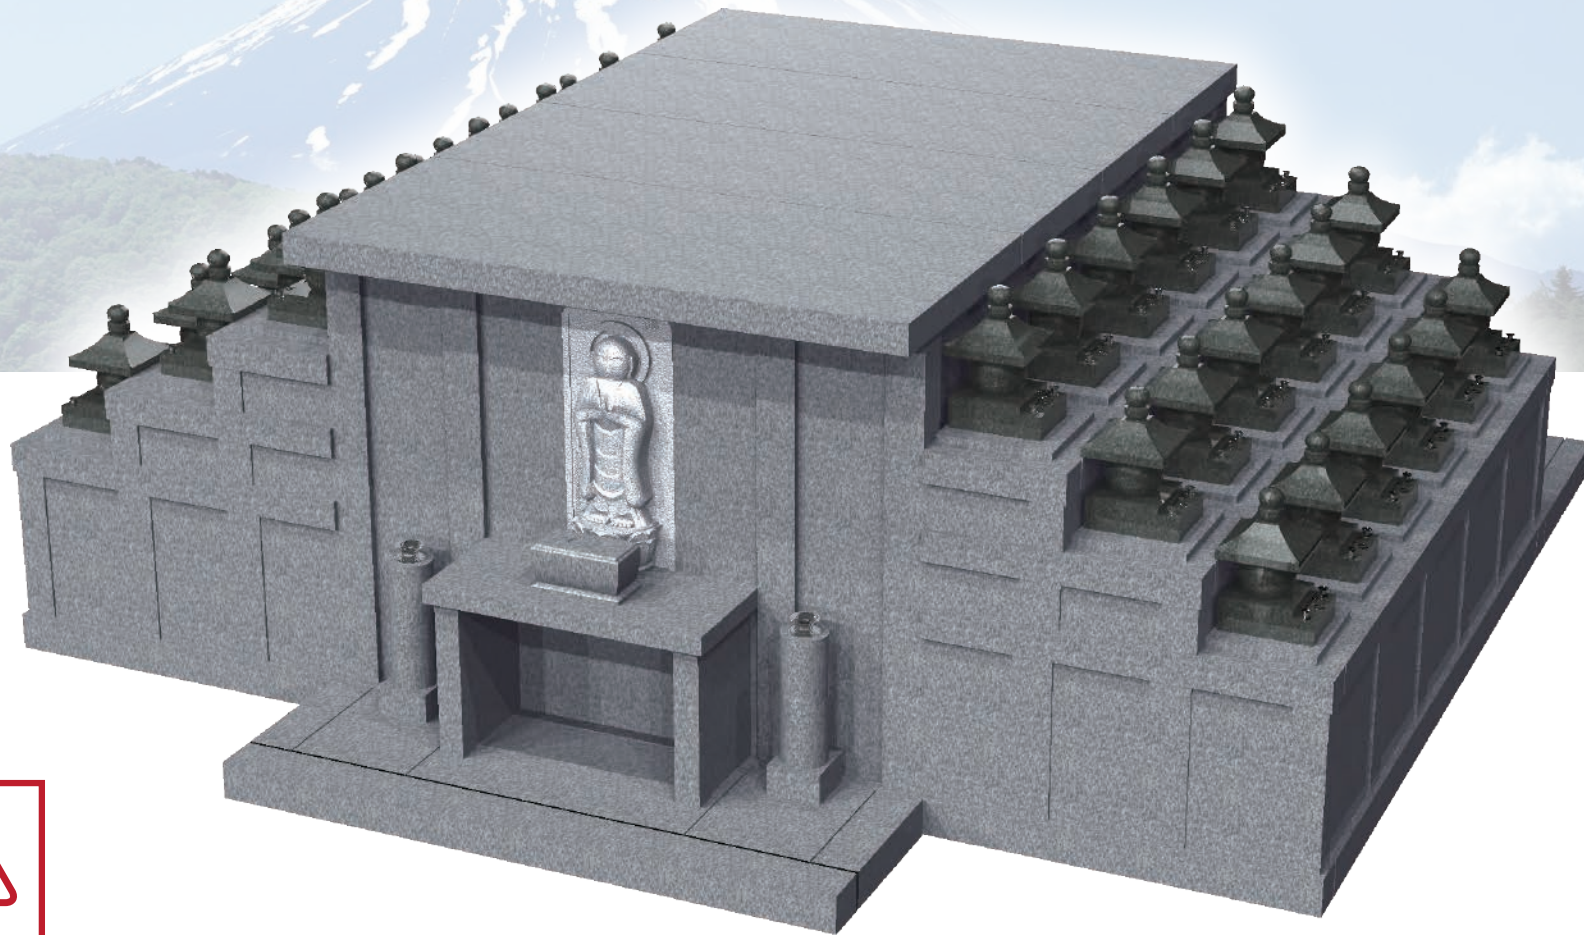

・九州地域提案不可
 ・原案のまま複製不可

仕様	大きさ	[納骨堂+集合墓]	前幅 5,500 × 奥行 5,400 × 高さ 2,050 mm
	敷地面積		29.70 m ²
	総才数	[納骨堂+集合墓]	約 450才/式